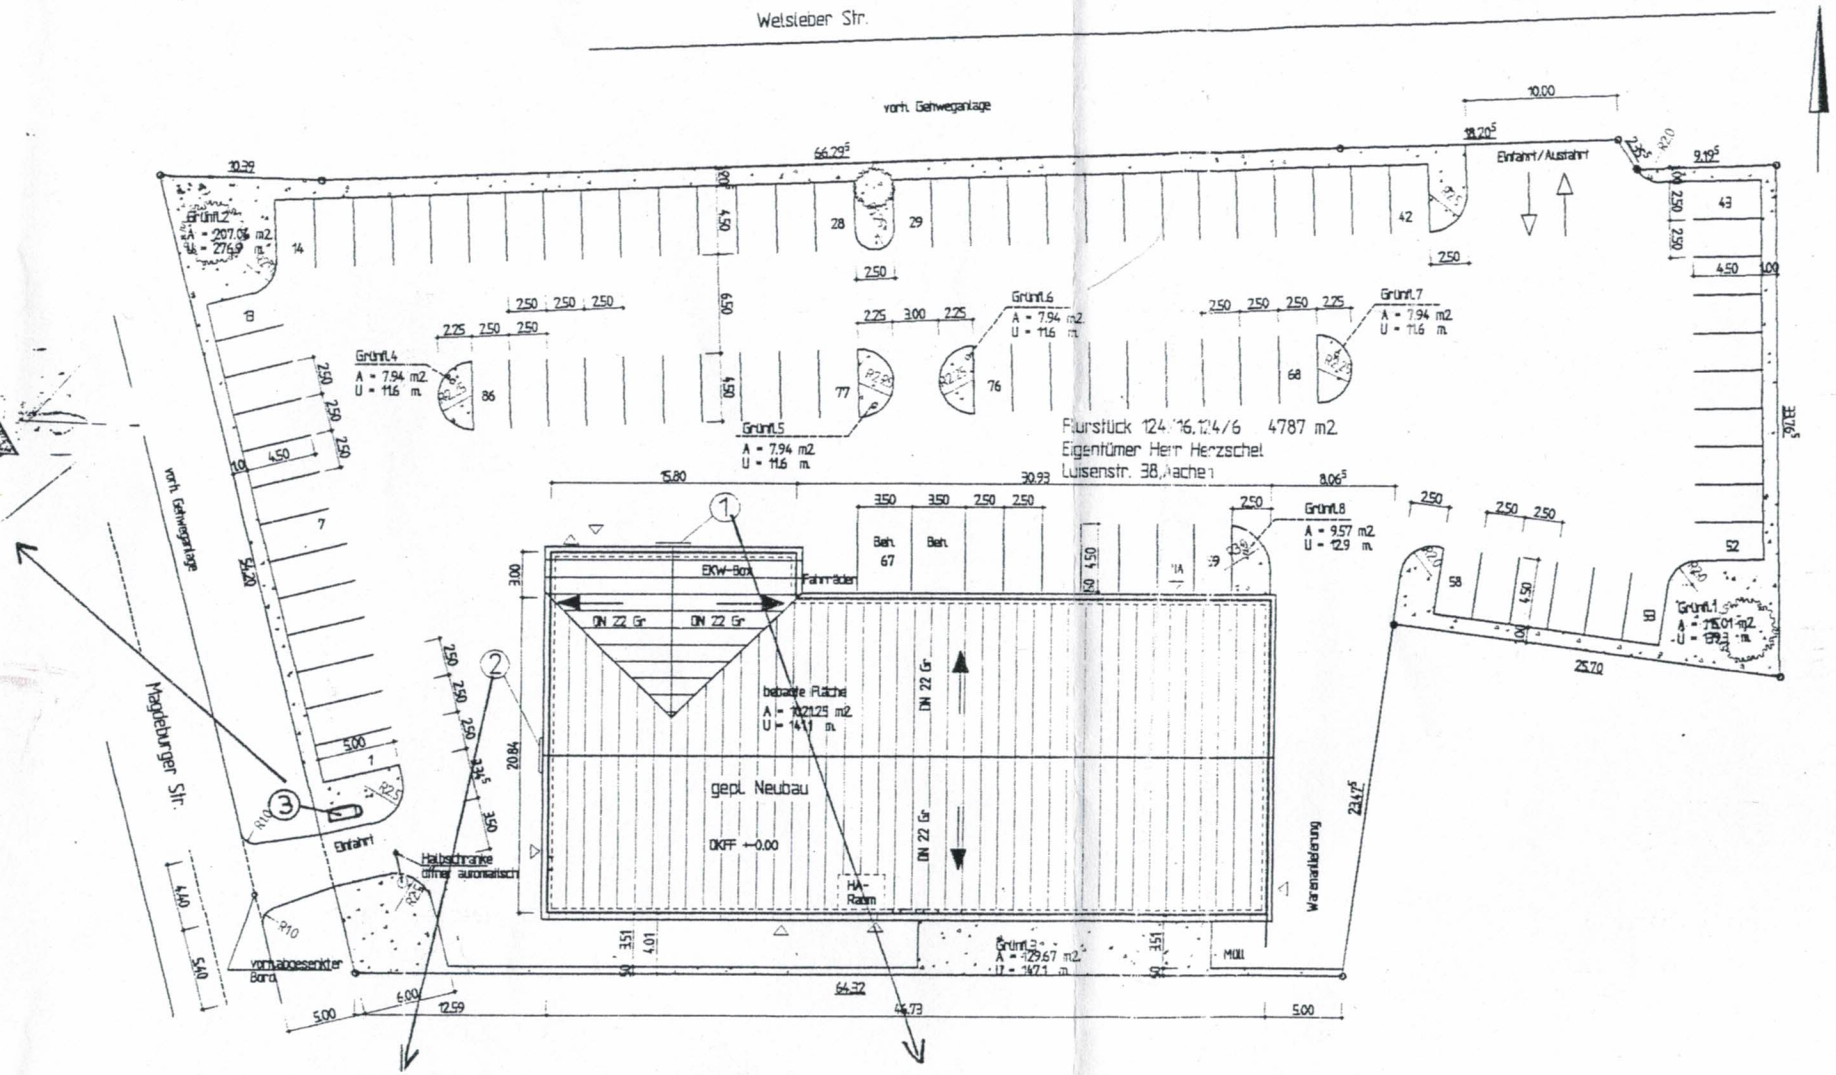

Die Lage der Versorgungsleitungen und Anschlußpunkte werden mit den zuständige Versorgungsträgern abgestimmt.
Ein entsprechender Plan der Grundleitunge wird nach allen Abstimmungen erstellt und dem BOA gesondert vorgelegt.

Entsprechende Anträge auf Anschluß des gepl. Bauvorhabens werden rechtzeitig bei den zuständigen Versorgungsträgern gestellt.

Wandtafel (am Giebeldreieck)

1. Wandtafel

Bauingenieurbür
39261 Zerbst, Weizenberge 8, Tel./Fa

BAUHERR	Herr Herzschel Luisenstr.38,52070 Aachen