SÜDANSICHT

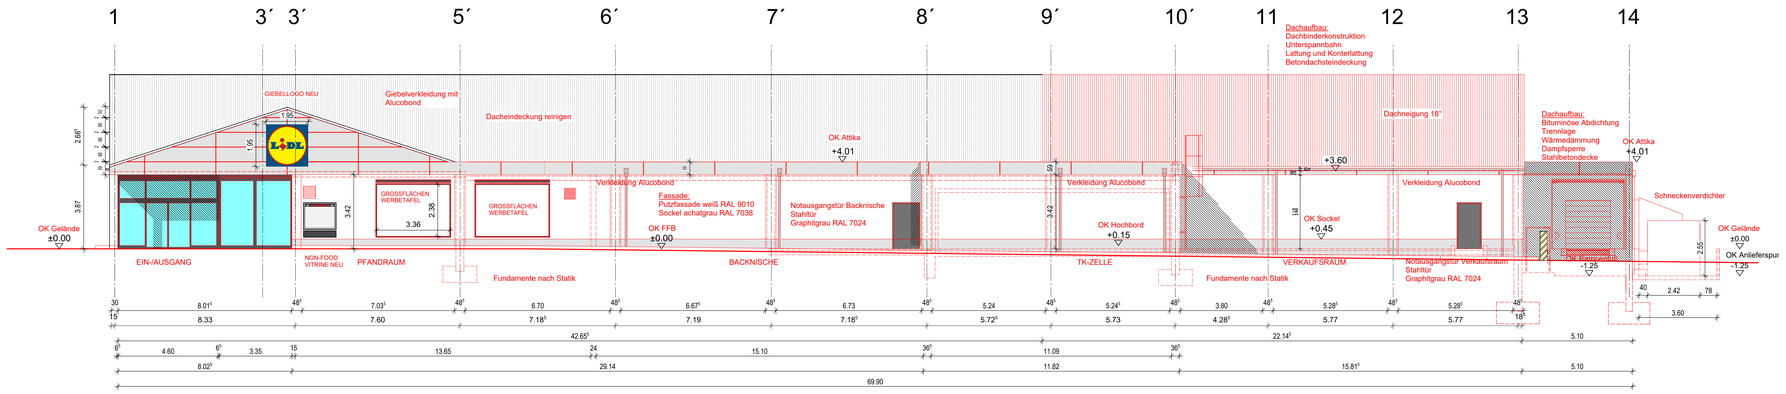

WESTANSICHT

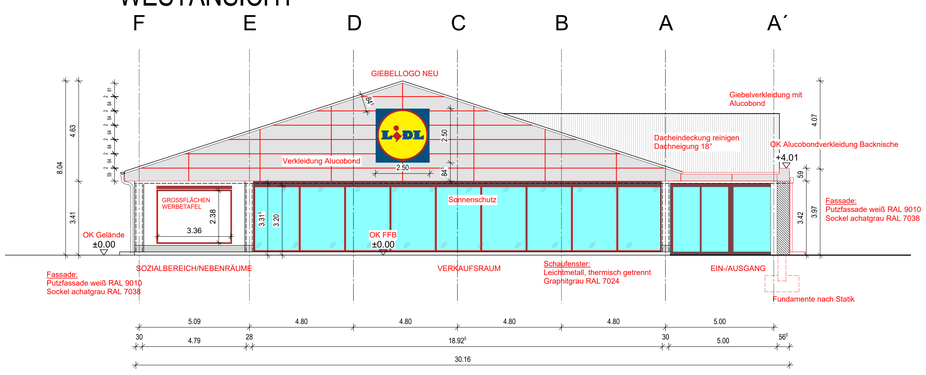

OSTANSICHT

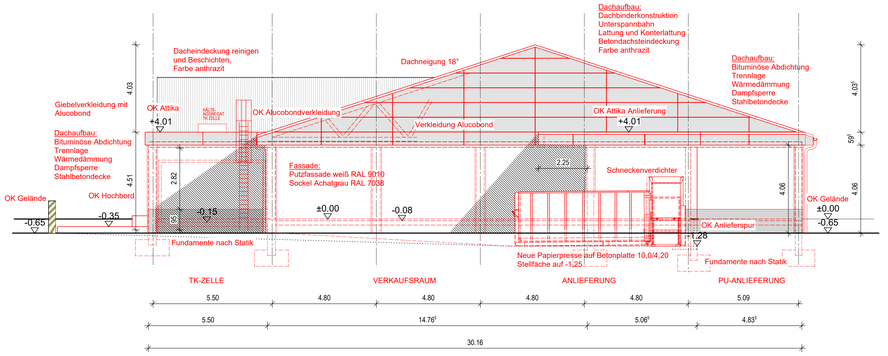

NORDANSICHT

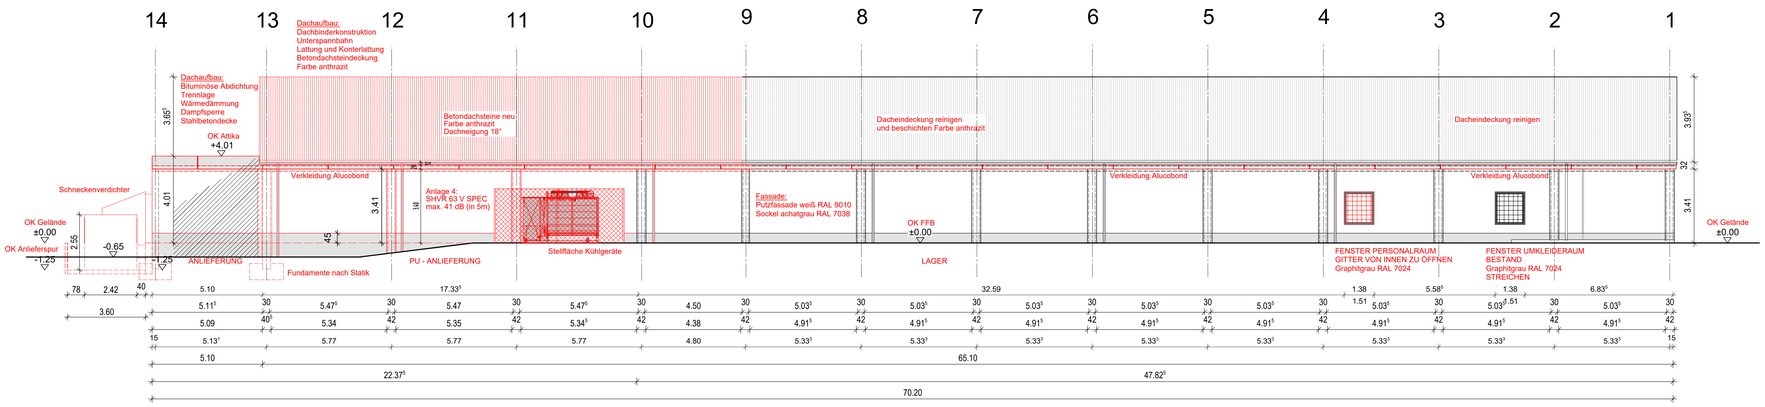

LEGENDE:

- STAHLBETON
- UNBEW. BETON
- BET.-FERTIGTEILE
- HBL-MAUERWERK
- HLZ-MAUERWERK, MG IIa
- NATURSTEIN
- DÄMMUNG
- HOLZ
- STÄNDERWERK-KONSTRUKTION
- ABBRUCH
- BESTAND
- UMBAU
- NEUBAU
- FREI
- (A) SCHIEBESCHALTER
- (B) SCHAFKUNDENHEIT EMA
- (C1) TASTER, INNERE AUSGANGSTÜR
- (C2) TASTER, INNERE AUSGANGSTÜR
- (D) TASTER, ÄUSSERE AUSGANGSTÜR
- (E) KLINGELTASTER
- (F) KASTEN FÜR PROGRAMMSCHALTER

TÜRSTEHER (IN PROFIL EINGELASSEN)

- BODENFLIESEN IM NEBENRAUMBEREICH (LD-CD)
- WANDFLIESEN FARBE: WEIß (LD-A)
- WANDFLIESEN FARBE: BEIGE GEMÄß BBS
- WANDFLIESEN BIS UK ABGH. DECKE FARBE GEMÄß BBS
- BODENFLIESE GEM. BBS TEXT FARBE GEMÄß BBS
- BLAUE MOTIVWAND 5,60m LÄNGE GEMÄß BBS
- VERKLEIDUNG DER STÜTZEN MIT GEBÜRSTETEN VIA BLECH H=2,00m
- RIFFELBLECH, BREITE 2,50m, HÖHE 2,20m NACH RÜCKSPRACHE LIDL
- PE - RAMMSCHUTZ IM SOCKELBEREICH
- 1-STREIFIGER PE - RAMMSCHUTZ UK AB FFB 0,895m
- 2-STREIFIGER PE - RAMMSCHUTZ GEMÄß BBS TEXT
- 3-STREIFIGER PE - RAMMSCHUTZ GEMÄß BBS TEXT
- 4-STREIFIGER PE - RAMMSCHUTZ GEMÄß BBS TEXT
- RIFFELBLECHWINKEL 15cm x 15cm x H = 2,00m
- RIFFELBLECHWINKEL 15cm x LABUNG x H = 2,00m
- ANFAHRSCHUTZ (POLLER)

- FOK FERTIGE FUSSBODENHÖHE
- OKR ROHBODENHÖHE
- BRH BRÜSTUNGSHÖHE AB OKR
- OK OBERKANTE
- UK UNTERKANTE
- HK HEIZKÖRPER
- RR REGENFALLROHR
- WS WANDSCHUTZ
- WD WANDDURCHBRUCH
- WA WANDAUSSPARUNG
- DD DECKENDURCHBRUCH
- DA DECKENAUSSPARUNG
- BD BODENDURCHBRUCH
- BA BODENAUSSPARUNG
- UZ UNTERZUG
- T30-2 FH-TÜR / ZWEIFLÜGLIG
- T90-1 BRANDSCHUTZTÜREN / EINFL.
- RST RAUCHSICHERE TÜER
- HY HYDRANT
- BE BODENEINLAUF
- T TELEFON
- S SANITÄR
- H HEIZUNG
- E ELEKTRO
- K KLIMA
- L LÜFTUNG
- FE FUNDAMENTERDER

TÜRSYMBOL

DETAILHINWEIS

DD WS
BD WD

Index:	Datum:	Bearbeitet:	Bemerkung:
A	20.12.2017	so	Basisplan
B	15.01.2018	so	BACKVORBEREITUNG AUF 5,0m BREITE GEÄNDERT
C	06.02.2018	so	ÜBERARBEITET
D	14.02.2018	so	GELÄNDE BEI ANLIEFERUNG ANGEPASST

Bauvorhaben:	ERWEITERUNG DER VERKAUFSFLÄCHE UND UMBAU DER TRAUFSEITIGEN ANBAUTEN ZUR LEERGUTRÜCKNAHME UND BACKVORBEREITUNG MIT TK-ZELLE LIDL MARKT IN 92637 WEIDEN; LEIMBERGSTRASSE GEM. WEIDEN, FL. NR. 1000/14, 1000/15, 1000/16, 1000/17
Bauherr:	FIM BauManagement GmbH Luitpoldstraße 48b 96052 Bamberg
Planinhalt:	WERKPLAN ANSICHTEN

Objekt-Nr.:	Maßstab:	Plan-Nr.:	Index	Datum:	Ersteller:
13070	1:100	24	D	20.12.2017	so
		Aktuelles Datum:		14.02.2018	

wittig ARCHITEKTEN
ARCHITEKT
HANS-JÜRGEN WITTIG
BLÜCHERSTR. 6
95030 HOF/SAALE
TEL.: 09281/97790
FAX: 09281/960555
info@architekt-wittig.de
http://www.architekt-wittig.de