Landesamt für Vermessung und Geoinformation Sachsen-Anhalt

Otto-von-Guericke-Str. 15, 39104 Magdeburg, Tel.: (0391) 567 7864, Fax: (0391) 567 7821

AUSZUG AUS DER LIEGENSCHAFTSKARTE

Maßstab 1 : 1000

* * * * * * * * TEILAUSZUG * * * * * * * *

LVermGeo-Regionalbereich Harz-Börde

Antrag: V7-999/2007 Datum: 30.01.2008

Gemeinde: Schönebeck (Elbe), Stadt

Gemarkung: Schönebeck-Salzelmen

Flur(en): 1

Flurstück(e): 124/16, 1054

Hinweise:

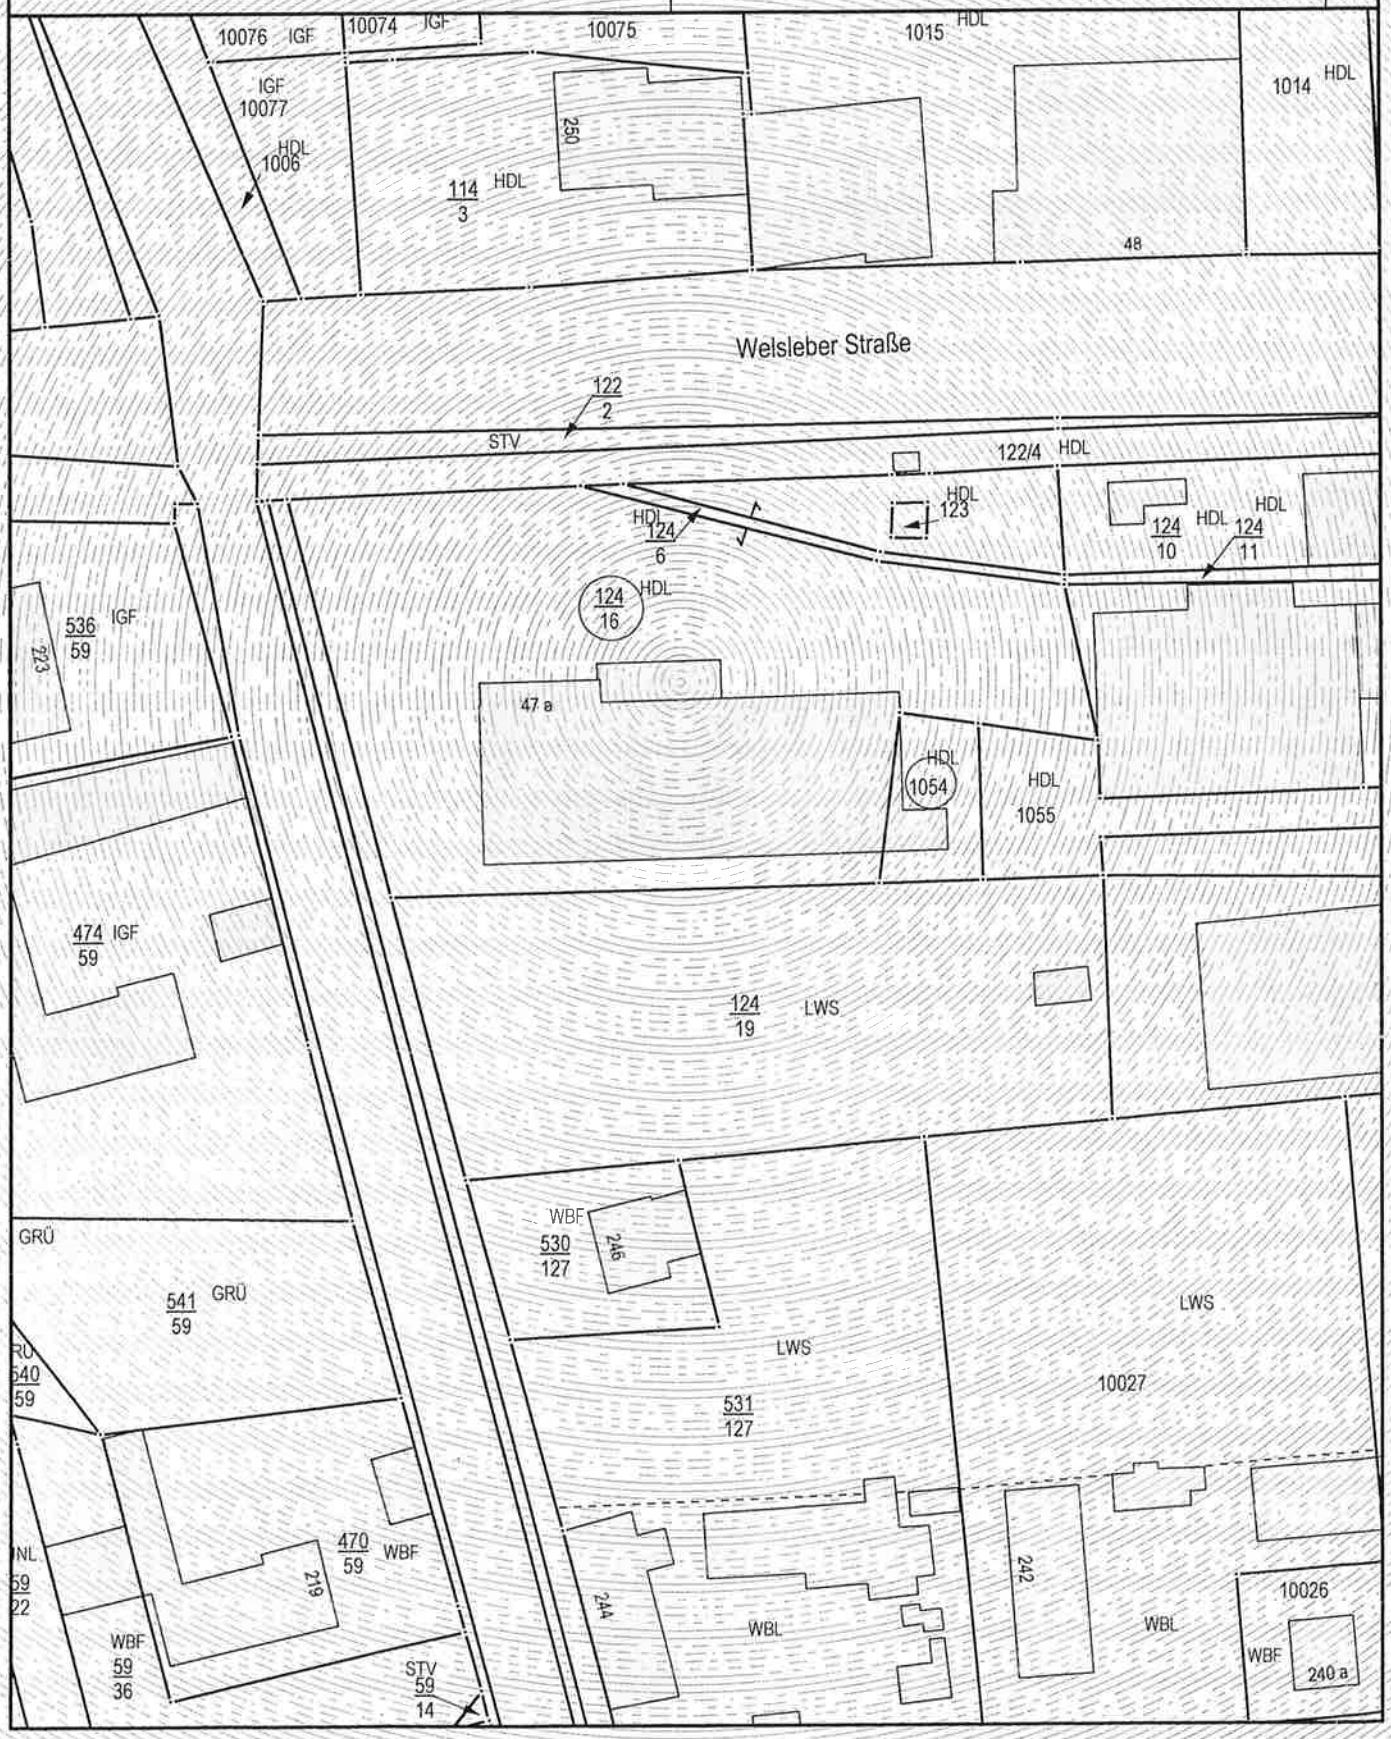

LVermGeo 661 01/04
auf LVermGeo 625